


AUTOROUTE LAURENTIENNE
1 046 629

RUE DUBERGER
1 043 372

RUE PHYDIME-DESCHÊNES

3 859 787

LÉGENDE

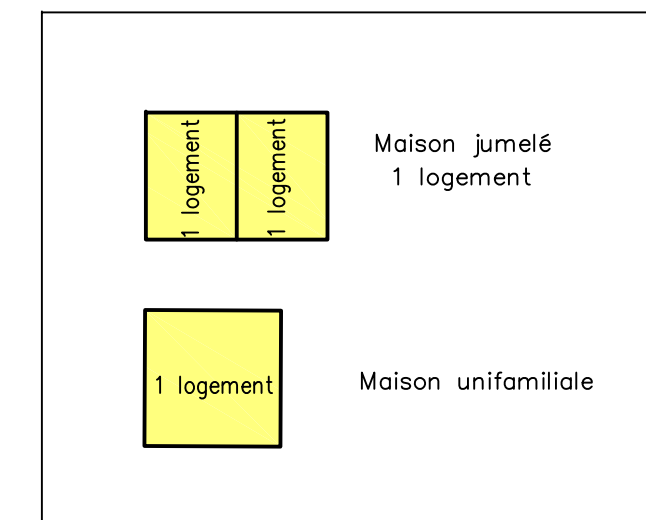

NB: Ce plan remplace la minute 8473 de Denis L. Tremblay arpenteur-géomètre.
 Note: LES ÉLEVATIONS SUR CE PLAN SONT GÉOMÉTRIQUES
 Note: LES MESURES INDICUËES SUR CE PLAN SONT EN MÈTRES (S)

ÉCHELLE : 1:500

ESQUISSE DE LOTISSEMENT
 SUR LES LOTS EXISTANTS
 1 044 572 et 2 339 502
 POUR LES LOTS PROJËTÉS
 4 911 210 à 4 911 274,
 4 966 731 à 4 966 732
 et 4 967 436
 DU CADASTRE
 DU QUËBEC
 CIRCONSCRIPTION FONCIÈRE DE
 QUËBEC
 MUNICIPALITÉ DE LA
 VILLE DE QUËBEC

QuËbec, le 10 juillet 2012
 préparé par: "ORIGINAL SIGNÉ"
 Denis L. Tremblay
 arpenteur-géomètre

MINUTE COPIE DE LA MINUTE ORIGINALE
 CONSERVÉE DANS LE DËPÔT
 QuËbec, le _____
 arpenteur-géomètre
 MANDAT: 10-434-1
 DOSSIER: 02-437
 CADRE: 10-434
 DESSIN PAR: G.G. MINUTE: XXXX

CIT Denis L. Tremblay
 arpenteur-géomètre Inc.
 REG. 8357-3832

650, Graham-Bell, bureau 101
 QuËbec (QuËbec) Q1A 4K5
 Tél: (418) 684-0000 Fax: (418) 684-8895
 Ligne directe: 1-877-646-0005
 Courriel: info@arpenteur.com

