
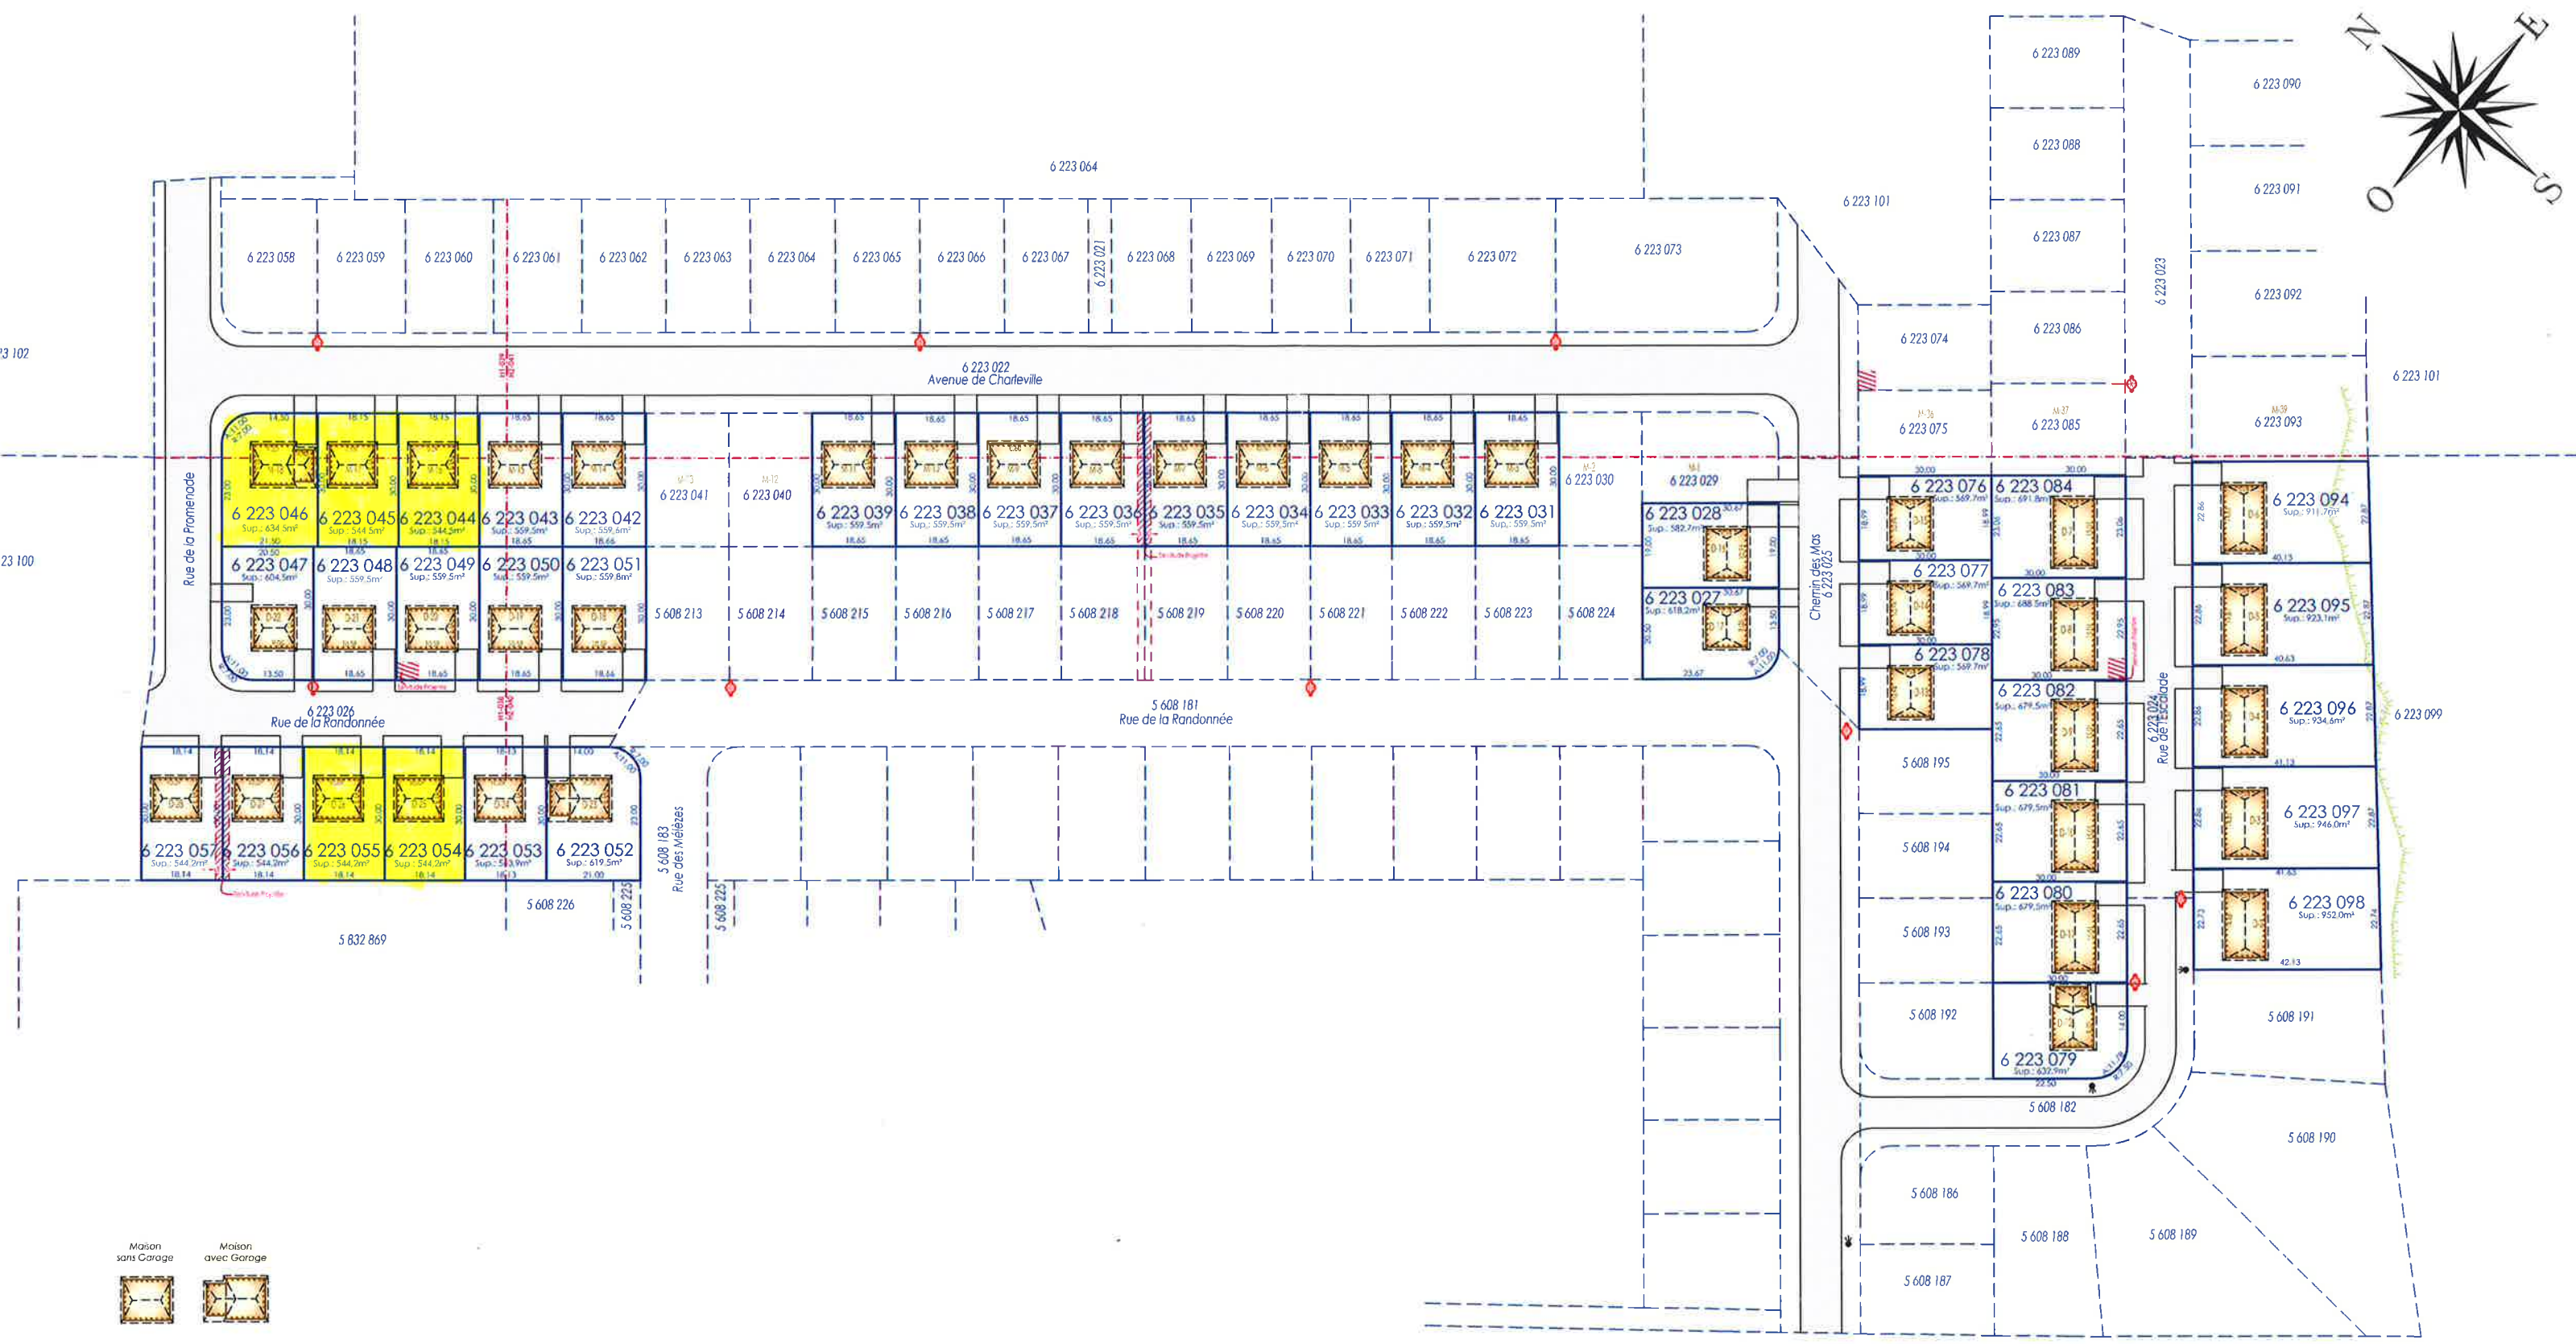


Anse 2

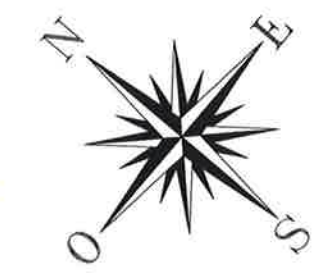

Grille des Marges		
	Mètres	Note
Marge avant	Min: 7.00 Max: 10.00	
Marge latérale	2.00	Les corniches ou éléments principaux ne peuvent être placés dans les marges latérales.
Somme des marges latérales	6.00	
Marge arrière	8.00	
Marge latérale, du garage attaché	0.60	
Entrée d'auto	Min: 3.00 Max: 6.00	Les entrées d'auto ne peuvent être placées devant la façade principale.
Bâtiment Principal	Min: 8.50 / 26.00 Min: 9.00 / 7.00	