


BOULEVARD RAYMOND
1 709 055

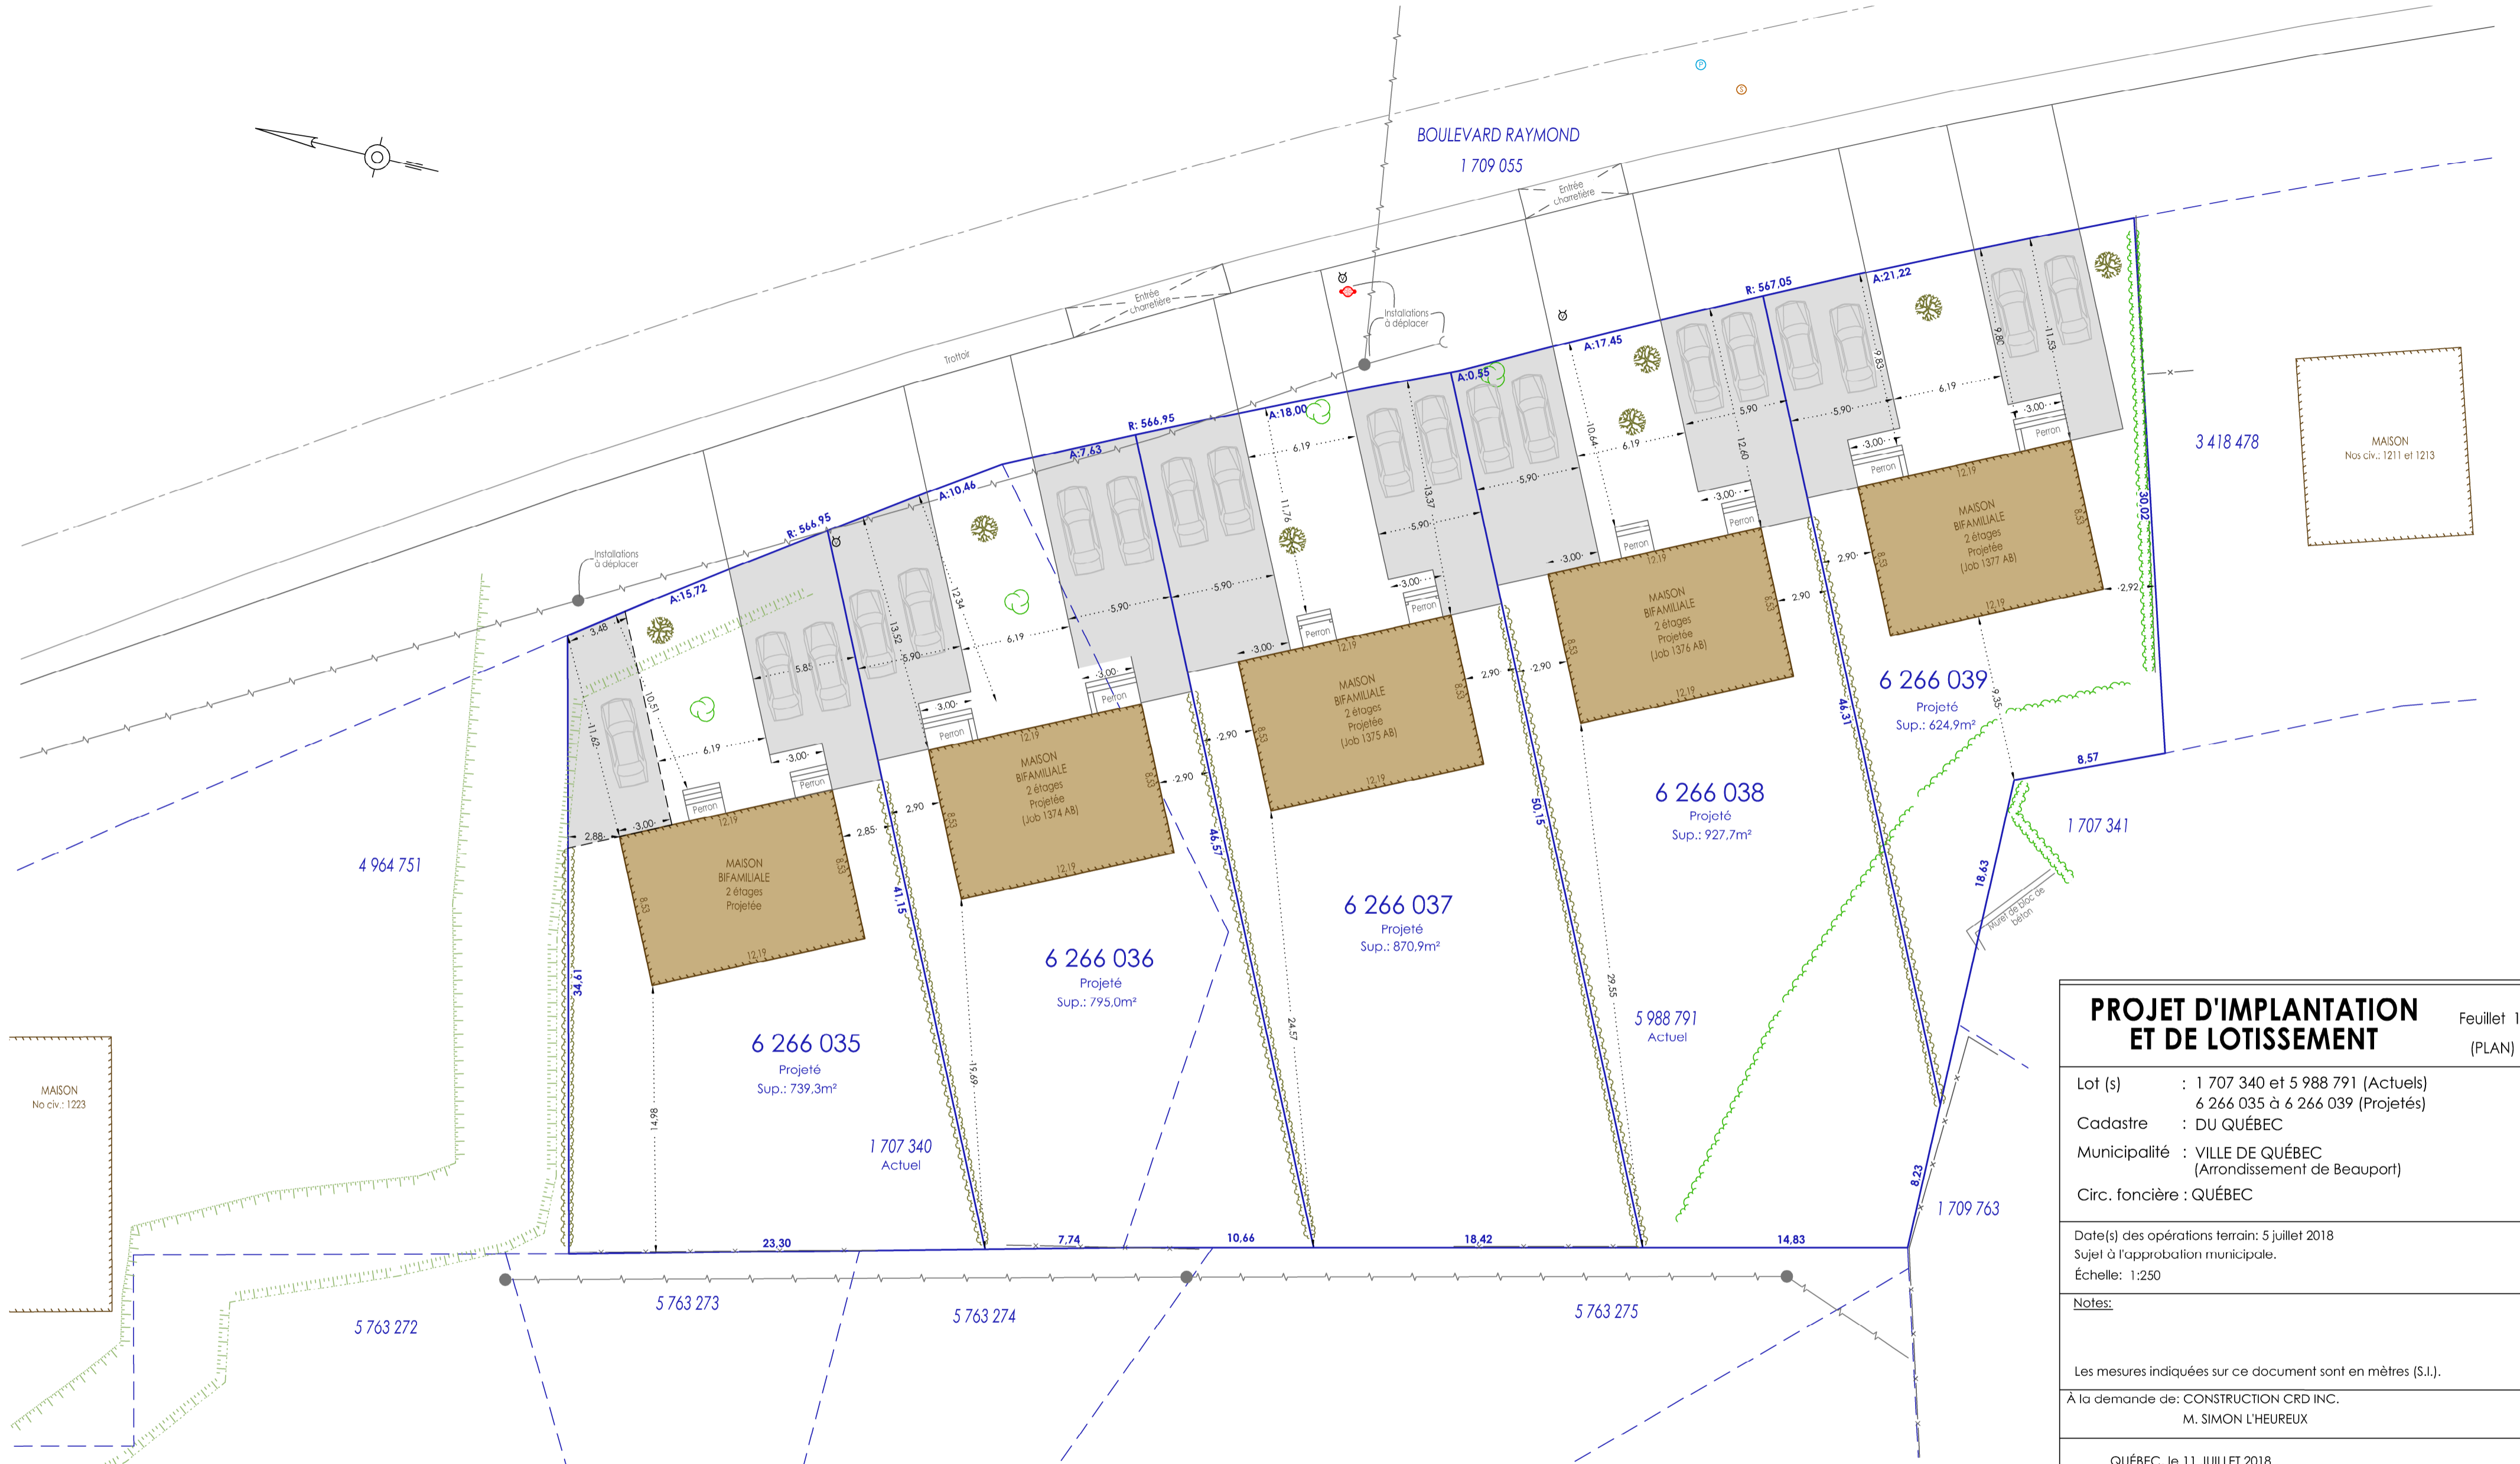

PROJET D'IMPLANTATION ET DE LOTISSEMENT Feuille 1/1 (PLAN)

Lot (s) : 1 707 340 et 5 988 791 (Actuels)
6 266 035 à 6 266 039 (Projetés)
Cadastre : DU QUÉBEC
Municipalité : VILLE DE QUÉBEC (Arrondissement de Beauport)
Circ. foncière : QUÉBEC

Date(s) des opérations terrain: 5 juillet 2018
Sujet à l'approbation municipale.
Échelle: 1:250

Notes:

Les mesures indiquées sur ce document sont en mètres (S.I.).

À la demande de: CONSTRUCTION CRD INC.
M. SIMON L'HEUREUX

QUÉBEC, le 11 JUILLET 2018
Par: FRÉDÉRIC MARTEL
arpenteur-géomètre

Vraie copie de la minute originale conservée au greffe
Par: arpenteur-géomètre

Dossier: 19 913-1 Minute: 3884 Calculs: 7403BL

GPLC inc.
Arpenteurs-géomètres

T418-843-1433
GPLC.CA INFO@GPLC.CA
2800, RUE JEAN-PERRIN, BUR 505
QUÉBEC, (QUÉBEC) G2C 1T3

DOCUMENT ÉVOLUTIF		
VERSION	DATE	MODIFICATION
1	11 juillet 2018	-
2	21 août 2018	Servitude
3	27 septembre 2018	Arbre et haie végétale projetés

- LÉGENDE:**
- x- Clôture
 - Poteau
 - Borne-fontaine
 - Regard pluvial
 - Regard sanitaire
 - Valve d'aqueduc
 - Hauban
 - Hauteur de talus
 - Bas de talus
 - Limite du boisé
 - Haie
 - Arbre existant
 - Arbre projeté
 - Haie végétale projetée