
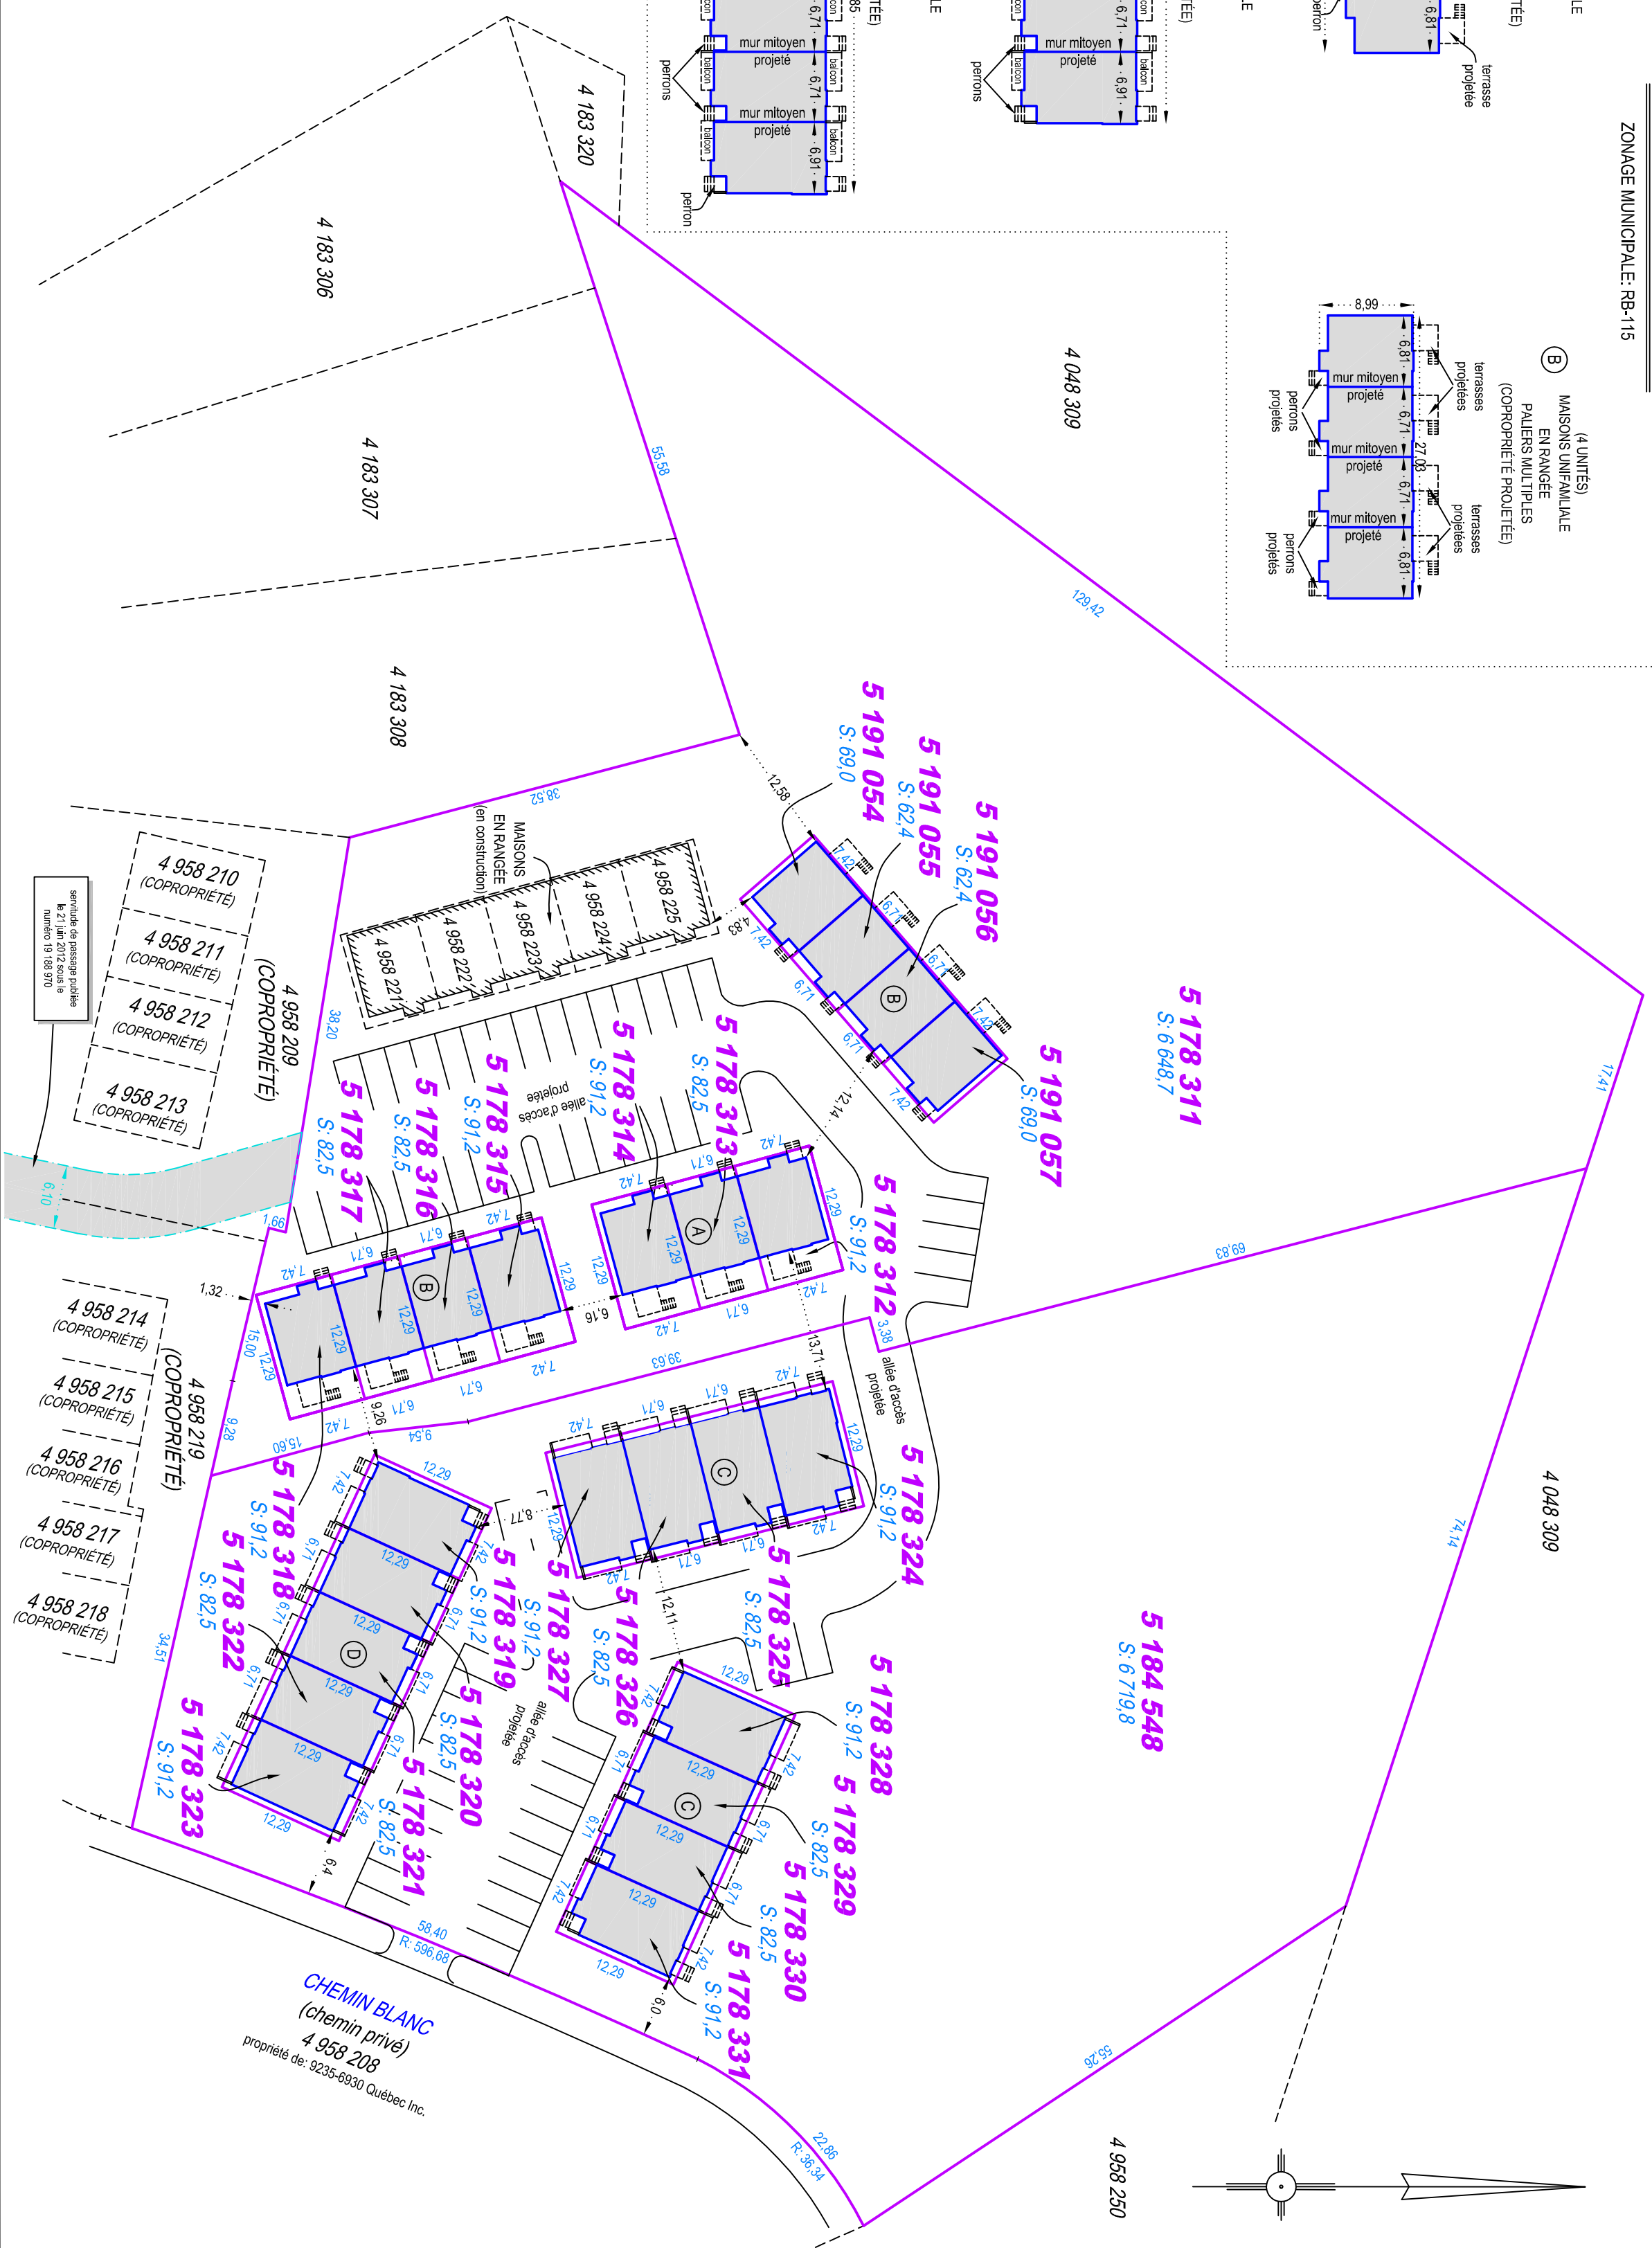
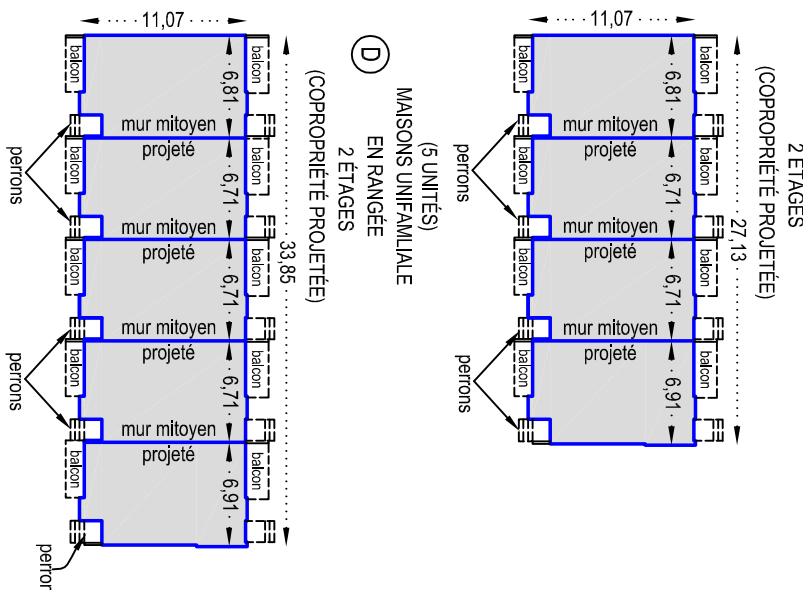


CARACTÉRISTIQUES DU PROJET
ZONAGE MUNICIPAL: RB-115

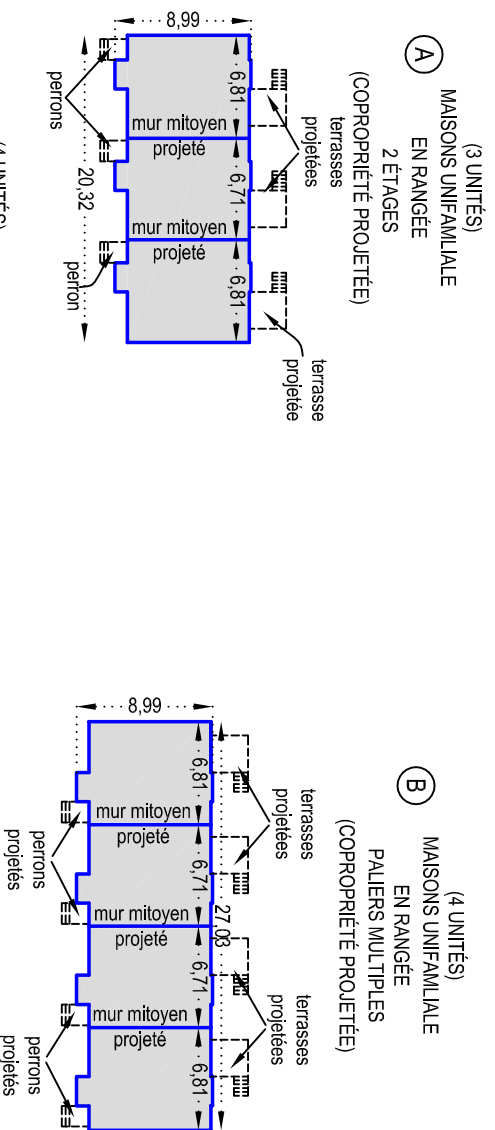

PLAN PROJET DE LOTISSEMENT

PROJET: AMÉNAGEMENT EXPOSITION SUD
MODIFICATION DE LA PHASE B3

REQUÉRANT: RICHARD BLOUIN
POUR: CONSTRUCTION C.R.D. INC.
LOTS ACTUELS: 4 958 220 ET 4 958 230 À 4 958 249
LOTS PROJETÉS: 5 178 311 À 5 178 331, 5 184 548, 5 191 054 À 5 191 057
(DESTINÉS À LA COPROPRIÉTÉ)

CADASTRE: DU QUÉBEC
MUNICIPALITÉ: CANTONS-UNIS DE STONHAM-ET-TENKESBURY
CIRCSCRIPTION FONCIÈRE: QUÉBEC
DOSSIER CALCUL: 17-11 | ÉCHELLE: 1:500 (SI)

PROVENANCE DES PLANS DE MAISON
Les dimensions des maisons en rangée projetées sont telles que le fichier
MAISONS EN RANGÉES DÉCAL. 30 po BLOC DE 3 po livré par Richard Blouin de Construction
C.R.D. Inc.

Les dimensions des maisons en rangée projetées sont telles que le fichier
MAISONS EN RANGÉES DÉCAL. 30 po BLOC DE 4 po livré par Richard Blouin de Construction
C.R.D. Inc.

Les dimensions des maisons en rangée projetées sont telles que le fichier 11-313 plan option
35 bloc de 4 rang fournis par Philippe Demczuk pour Yan Blouin acheteur.
*Sujets à changements

NOTES:
1-Cet emplacement est situé dans la zone municipale: RB-115
2-Suivre à l'approbation municipale. Les travaux devront débiter suite à l'émission des permis requis.
3-En vertu de la Loi sur la santé et la sécurité au travail, vous devez venir si des câbles aériens respectent les distances requises par rapport aux structures projetées.
4-La position des allées d'accès, les stationnements et divers aménagements sont tels que le fichier version Site 5 Modification-Phase pour entrée seulement (aménagé).
5-Les lots 5 178 311 à 5 178 331, 5 184 548 et 5 191 054 à 5 191 057 sont projetés à titre indicatif uniquement. La numérotation ainsi que la superficie peuvent être sujettes à changements.

QUÉBEC
418-628-9544
LEVIS
418-838-3886
PORTNEUF
418-878-2598
www.groupevrsb.com

Québec, le 8 novembre 2012

Bien plus que des arpenteurs-géomètres

par: **David Lord**
arpenteur-géomètre

Copie conforme à l'original

date: par: A-G:
DOSSIER: 17-11 | BC: 32763 | MINUTE: 1333