

ZONE R-A/C8

USAGE PROPOSÉ
H1-3

PLAN COMPLÉMENTAIRE AU PROJET D'IMPLANTATION MONTRANT LES SERVITUDES PROJÉTÉES (PLAN)

MUNICIPALITÉ: Ville de L'ANCIENNE-LORETTE

CADASTRE: DU QUÉBEC

CIRCONSCRIPTION FONCIÈRE: QUÉBEC

LOT(S) NUMÉRO(S): 4 728 174

ÉCHELLE: 1:300

DEMANDEUR: M. RICHARD BLOUIN
POUR: SERVITUDE

CE PLAN PROJET D'IMPLANTATION EST PRÉPARÉ POUR L'OBTENTION D'UNE DEMANDE DE PERMIS DE CONSTRUCTION CONCERNANT 2 BÂTIMENTS MULTIFAMILIAL, ET EST FAIT CONFORMÉMENT AU PLAN REÇU LE 27 MARS 2017 DE M. GILLES MORISSETTE.

LES DIMENSIONS DE LA CONSTRUCTION PROJÉTÉE DEVRONT, AVANT LA CONSTRUCTION, ÊTRE COMPARÉES AVEC LE PLAN DE L'ARCHITECTE OU TOUT AUTRE PLAN ACCEPTÉ.

CE PLAN EST UN COMPLÉMENT AU PROJET D'IMPLANTATION DE M. JEAN TASCHEREAU (MINUTE: 12 789_V4) AFIN D'INDIQUER LES SERVITUDES PROJÉTÉES CONCERNANT LE BASSIN DE RÉTENTION, L'AQUEDUC ET L'ÉGOUT.

PLAN D'IMPLANTATION SUJET À L'APPROBATION MUNICIPALE
LES MESURES APPARAISSANT SUR CE PLAN SONT EN MÈTRES (SI)

LÉGENDE:

- ARBRE PROJÉTÉ (0,50 DHP MINIMUM)
- HAUT DE TALUS
- BAS DE TALUS
- LAMPADAIRE
- FILS AÉRIENS
- LIMITE DU PÉRIMÈTRE
- FILS SOUTERRAIN
- LIMITE DU LOT VOISIN
- HAUBAN
- POTEAU ÉLECTRIQUE
- REPÈRE EXISTANT

2800 rue Jean-Perrin, suite 505
Québec, Qc. G2C 1T3
T 418.843.1433
info@gplc.ca



VRAIE COPIE DE LA MINUTE ORIGINALE CONSERVÉE DANS MON GREFFE

ARPENTEUR-GÉOMÈTRE

PRÉPARÉ PAR:



Catherine Delorme

CATHERINE DELORME B.Sc.A.
ARPENTEUR-GÉOMÈTRE

QUÉBEC, LE 13 OCTOBRE 2017
MINUTE: 1431

DOSSIER: 17208-1 CALCULS: JT/2009-4650

VERSION	DATE	MODIFICATION(S)
2	17/10/2017	SERVITUDE PROJÉTÉE
3	2/11/2017	ESCALIERS
4	8/11/2017	AJOUT D'ÉLÉMENTS EXISTANTS
5		

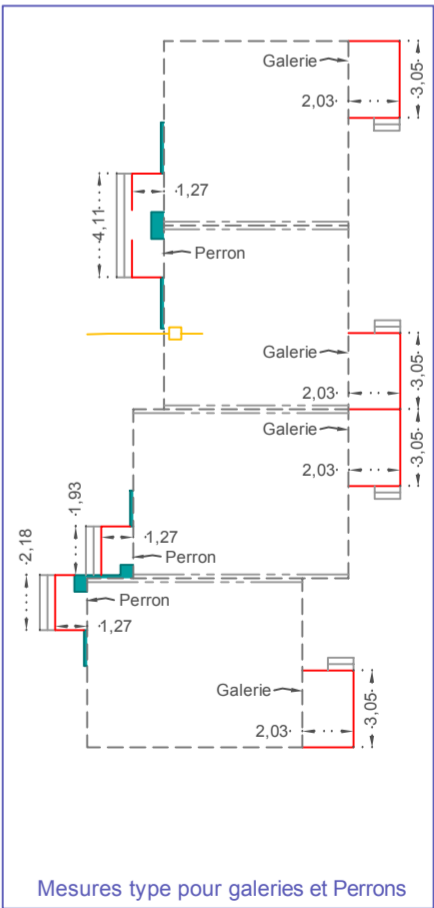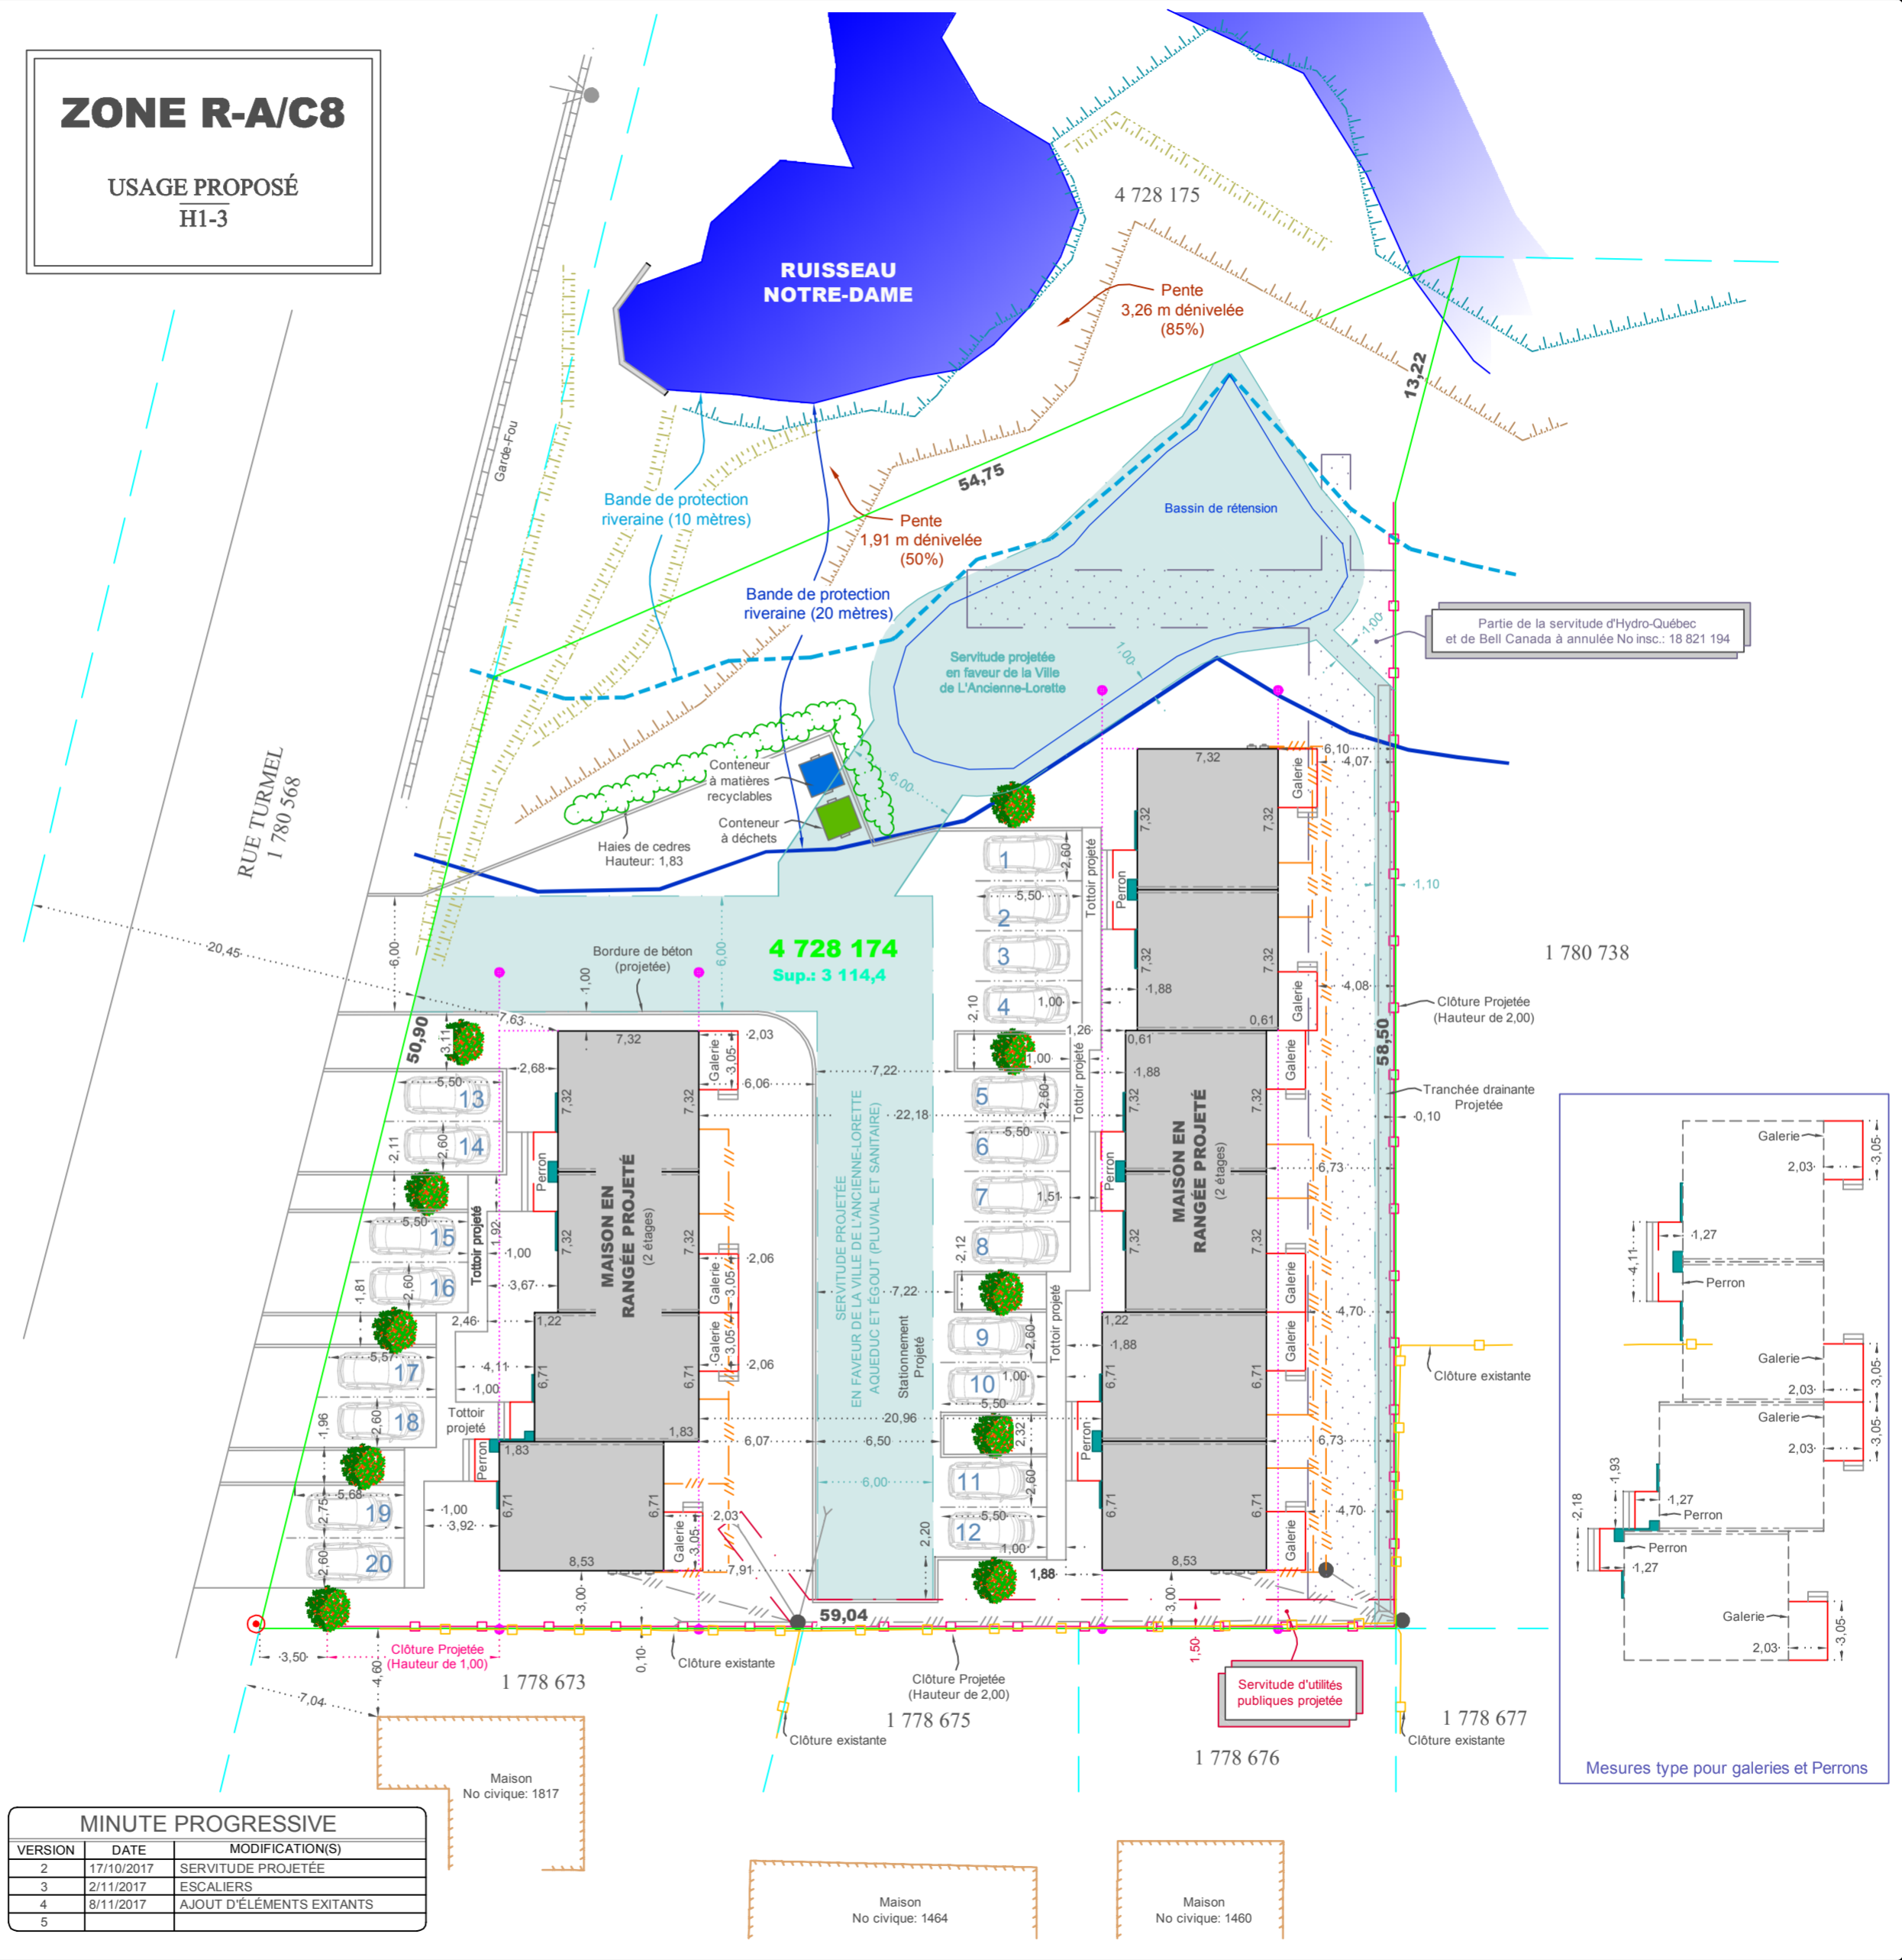

Maison No civique: 1817

Maison No civique: 1464

Maison No civique: 1460