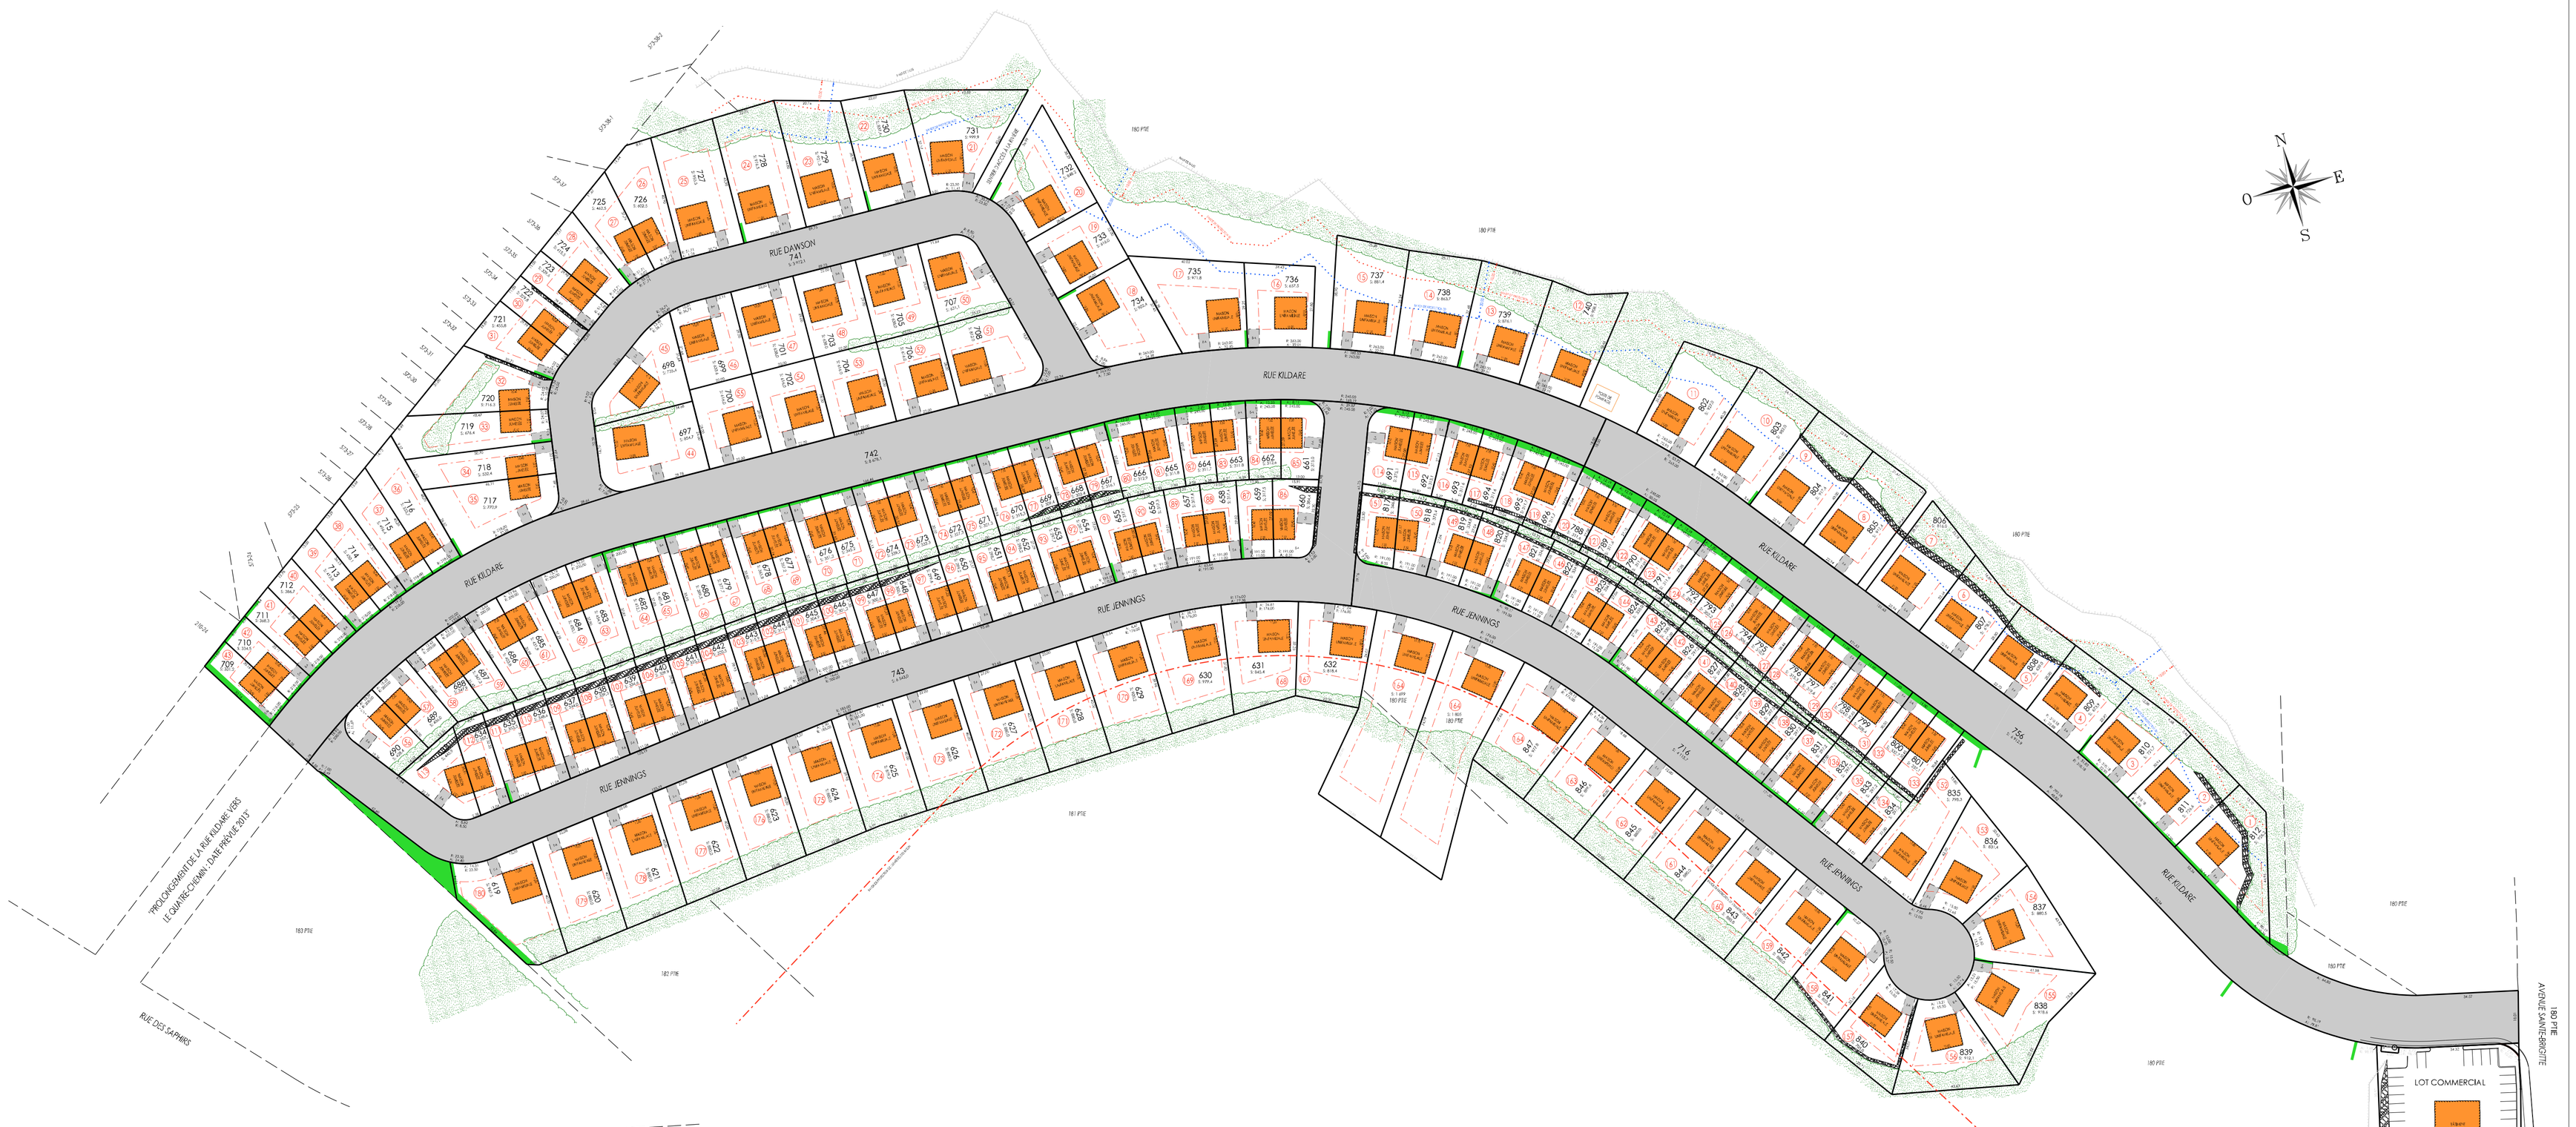

ÉCHELLE : 1:500

0 5 10 15 20 25 METRES

Les mesures indiquées sur ce document sont en mètres (S.I.).

PLAN PATRON D'ENSEMBLE

Lot (s) : VOIR PLAN

Cadastre : PAROISSE DE SAINTE-BRIGITTE-DE-LAVAL

Municipalité : SAINT-BRIGITTE-DE-LAVAL

Circ. foncière : MONTMORENCY

GPLC ARPENTEURS-GÉOMÈTRES INC.
TEL : 418-843-1433
2800, RUE JEAN-PERRIN, BUR 505
QUÉBEC, QUÉBEC G2C 1T3

À la demande de : M. FRANÇOIS MICHEL

QUÉBEC le 13 JUIN 2012

Par : _____ MICHAEL MARTEL arpenteur-géomètre

Vraie copie de la minute originale conservée au greffe

Par : _____ arpenteur-géomètre

Dossier: 10-790 | Minute: 1009 | Fichier: 10790

BOUD

MARGE AVANT : 6.00
MARGE LATÉRALE: 2.00
MARGE COMMERÇ.: 6.00
MARGE ARRIÈRE: 9.00

JUMELÉS

MARGE AVANT : 6.00
MARGE LATÉRALE: 3.00
MARGE ARRIÈRE: 9.00

Rue, Stationnements, Entrée-d'auto
Servitudes
Habitation Isolée ou Jumelée
Zone Tampon

GPLC inc.
Arpenteurs-géomètres

2800, RUE JEAN-PERRIN, BUR 505, QUÉBEC, (QUÉBEC), G2C 1T3
QUÉBEC: (418) 843-1433 BEAUPORT: (418) 667-4123