

# BOISÉ NATURA PHASE 3

## PROJET DE LOTISSEMENT

Lots actuels: 6 432 847 et 6 531 038  
 Lots projetés: 6 703 241 à 6 703 404  
 Cadastre Du Québec  
 Circonscription foncière de Portneuf  
 Municipalité Ville de  
 Sainte-Catherine-de-la-Jacques-Cartier


### Document évolutif

Version	Date	Modification
2	25-10-2022	Mise à jour de la tourbière
3	28-08-2023	Nouveau morcellement
4	19-10-2023	Nouveau morcellement
5	20-10-2023	Proposition 2
6	21-10-2023	Proposition 3
7	04-04-2024	Nouveau morcellement
8	16-09-2024	Nouveau morcellement
9	23-09-2024	Nouveau morcellement
10	16-10-2024	Ajout du corridor riverain et nouveau morcellement
11	11-12-2024	Nouveau morcellement
12	10-04-2025	Nouveau plan
13	25-04-2025	Nouveau plan
14	20-06-2025	Nouveau plan
15	08-09-2025	Ajout des numéros de lots projetés, poteaux, haubans et servitudes projetées
16	12-12-2025	Fusion des terrains 299 et 300
17	11-02-2026	Ajout des infrastructures projetées
18	12-02-2026	Ajout autorisation destruction milieu humide
19	20-02-2026	Nouveau morcellement
20	26-02-2026	Nouveau morcellement

- Repère
- Tuyau
- Tige de fer
- Fer angle
- Borne-fontaine
- Poteau
- Hauban
- Filis aériens
- Bande de protection 10m
- Milieu humide 2020
- (Source: Ecogénie 28-08-2020) 19043B\_validation\_mhh\_200618.DWG
- Milieu humide 2022
- (Source: Ecogénie '0-10-2022) P22074\_eco\_milieu\_humide\_ExportCAD.dwg

Echelle: 1:800  
 Zone(s): 87-REC, 115-H et 145-H  
 Dossier: 21118-13  
 Calcul: 21118  
 À la demande de John-Sébastien Savard  
 Développements SCJC inc.  
 Note: les mesures indiquées sur ce plan sont en mètres (S).  
 Levé terrain: 19 octobre 2022  
 But: illustrer un lotissement projeté ainsi qu'un projet(s).  
 Sujet à l'approbation municipale (responsabilité du client).

Minute 6030  
 Québec, le 7 juillet 2022


Par:   
 Frédéric Martel  
 arpenteur-géomètre

Copie conforme de la minute  
 consommateur/greffier  
 Par:   
 arpenteur-géomètre



Arpenteurs  
 Géomètres

418 843-1433  
 info@gplc.ca  
 gplc.ca

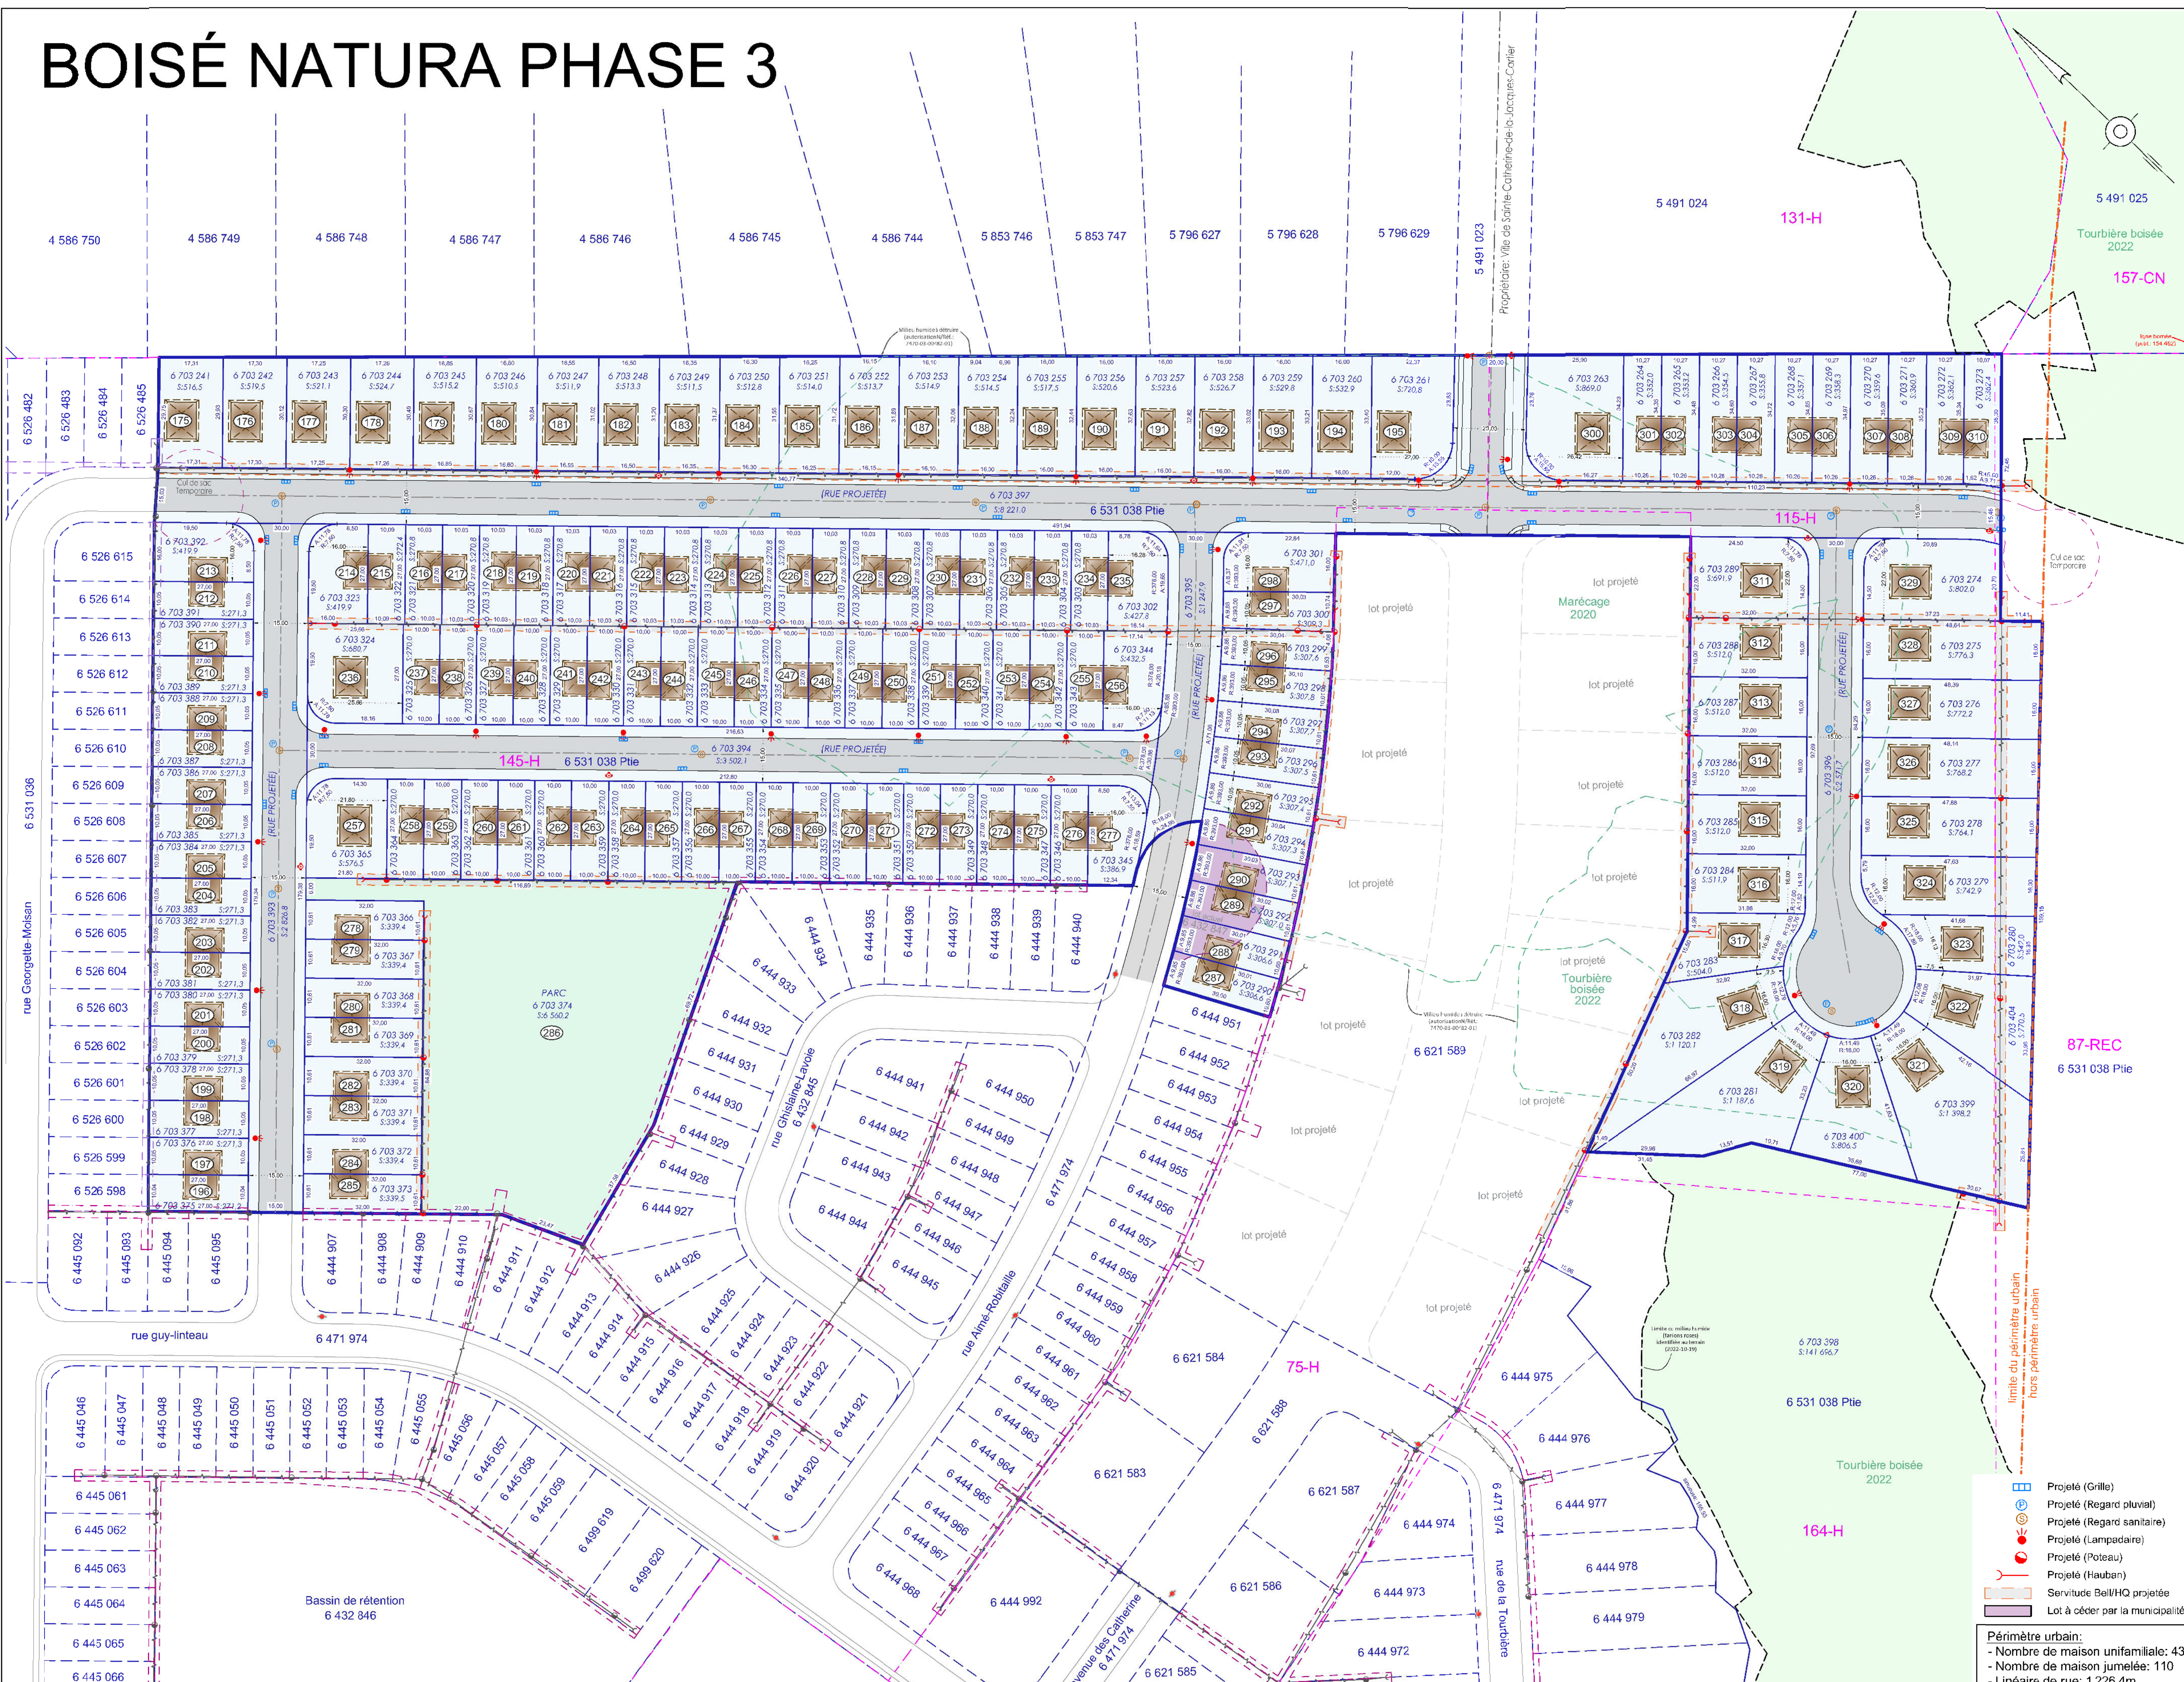

Périmètre urbain:  
 - Nombre de maison unifamiliale: 43  
 - Nombre de maison jumelée: 110  
 - Linéaire de rue: 1 226,4m